


-  Confine comunale
-  Confine regionale
-  Corsi d'acqua principali e specchi lacustri
-  Rete idrografica secondaria
-  Viabilità di progetto
-  Nuovo tracciato ferroviario
- Servizi esistenti**
- Servizi di livello territoriale**
-  C2 cimiteri, depuratori, acquedotti
-  H servizi pubblici per la salute
-  I1 servizi per l'istruzione superiore
-  V1 bosco urbano
- Servizi di livello comunale**
-  C1 servizi pubblici o di interesse comune
-  I2 servizi per l'assistenza infantile o l'istruzione obbligatoria
-  P0 aree a parcheggio per la residenza e commerciale/terziario
-  S attrezzature e servizi per le attività produttive
-  V2 giardino pubblico o servizi per la pratica sportiva
- Servizi confermati da P.G.T.**
-  C1 servizi pubblici o di interesse comune
-  P0 aree a parcheggio per la residenza e commerciale/terziario
- Servizi di nuova previsione**
-  Aree di trasformazione
-  a Area di trasformazione non conformata
-  c Area di trasformazione non conformata
-  e Area di trasformazione non conformata
-  f L'attuazione dell'area prevede la realizzazione di un'area mista impianti sportivi, attrezzature pubbliche, parcheggi di almeno mq. 60.000
-  g L'attuazione dell'area prevede la realizzazione di un'area per attrezzature pubbliche e parcheggi di mq. 10.000
-  Cicl Aree verdi e per la sosta connesse a pista ciclabile

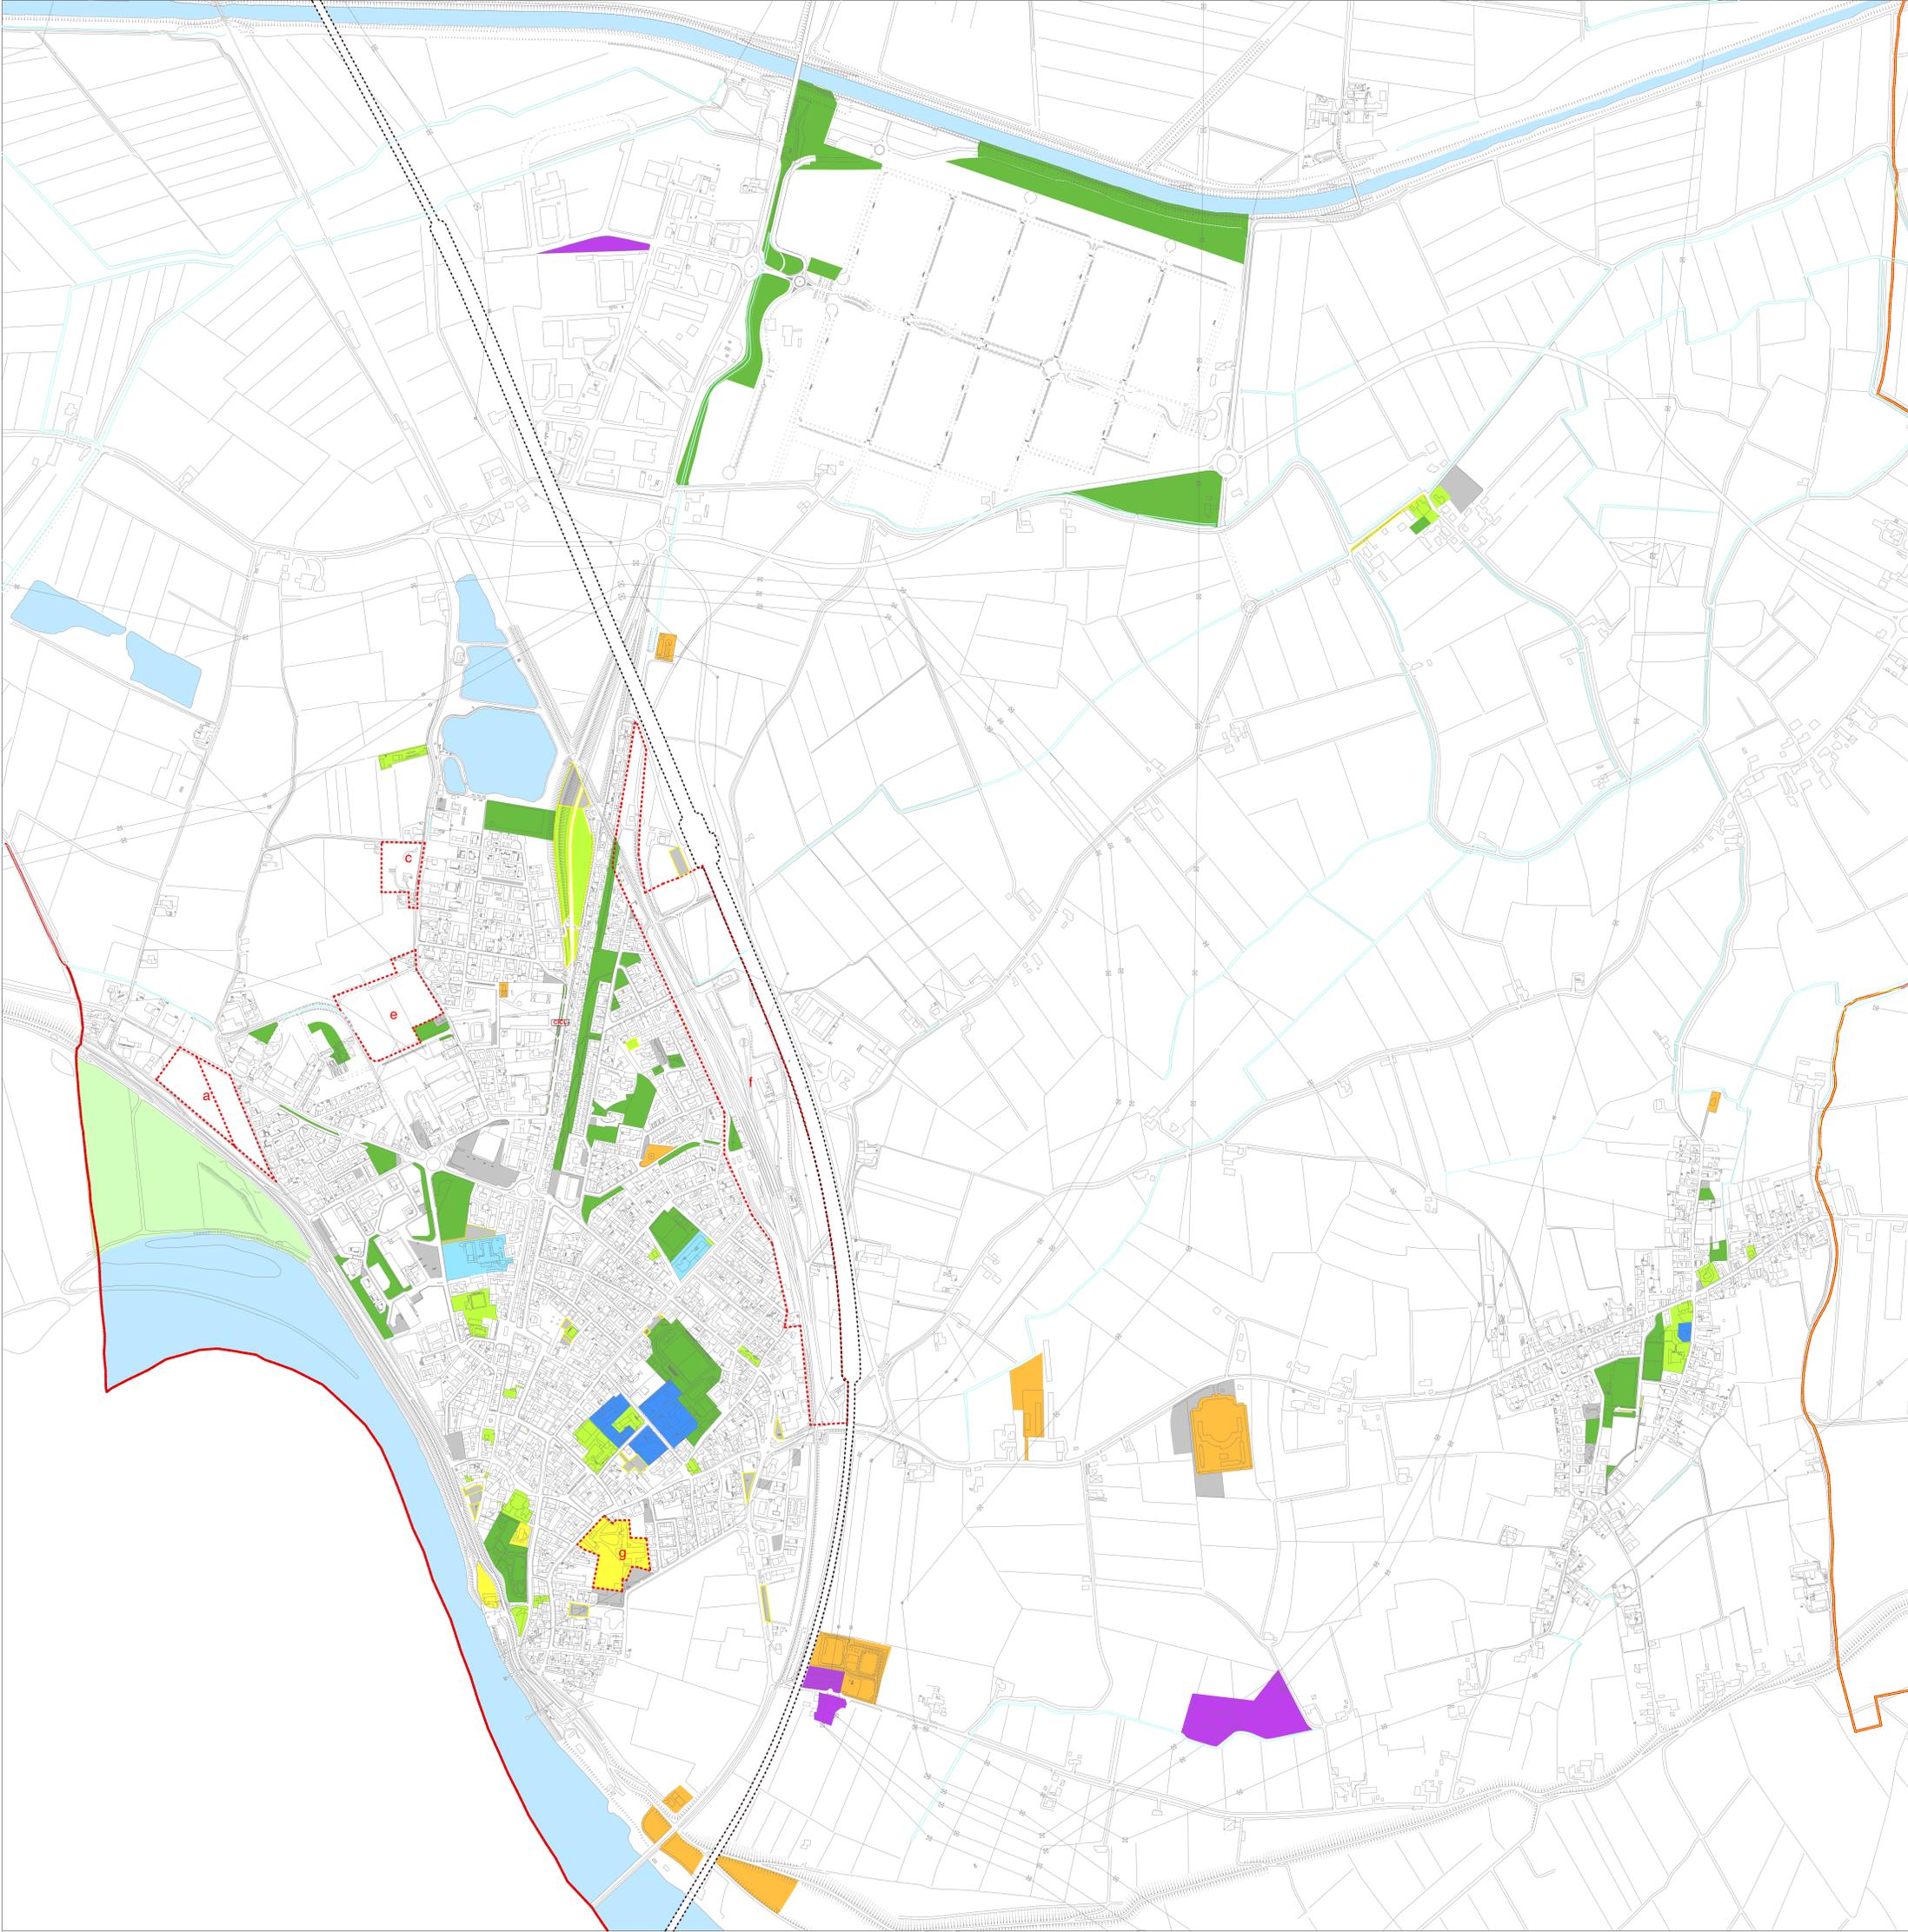

COMUNE DI OSTIGLIA
(provincia di Mantova)

PIANO DI GOVERNO DEL TERRITORIO
ai sensi della Legge Regionale per il Governo del Territorio 12/2005 e s.m.i.
Variante n. 1



Piano dei Servizi

OGGETTO: Azzonamento piano dei servizi

TAVOLA: PDS.02
SCALA: 1:5.000

Progetto e Valutazione Ambientale Strategica (V.A.S.):
Arch. Genta Rossano

SINDACO:
Dott. Primavori Valerio

SEGRETARIO:
Dott. Magalini Renato

UFFICIO TECNICO:
Ing. Lorenzo Grechi (Responsabile Area Tecnica)
Geom. Daniele Frossi
Geom. Pecchio Alessandro
Dott. Gristina Francesco Paolo

Adozione D.C.C. n° del
Approvazione D.C.C. n° del
B.U.R.L. n° del

DATA: 1 Ottobre 2018