


-  Confine comunale
-  Confine regionale
-  Rete idrografica secondaria
-  Corsi d'acqua principali e specchi d'acqua
-  Viabilità di progetto
-  Nuovo tracciato ferroviario
- Servizi esistenti**
- Servizi di livello territoriale**
-  C2 cimiteri, depuratori, acquedotti
-  H servizi pubblici per la salute
-  I1 servizi per l'istruzione superiore
-  V1 bosco urbano
- Servizi di livello comunale**
-  C1 servizi pubblici o di interesse comune
-  I2 servizi per l'assistenza infantile o l'istruzione obbligatoria
-  P0 aree a parcheggio
-  S attrezzature e servizi per le attività produttive
-  V2 giardino pubblico o servizi per la pratica sportiva

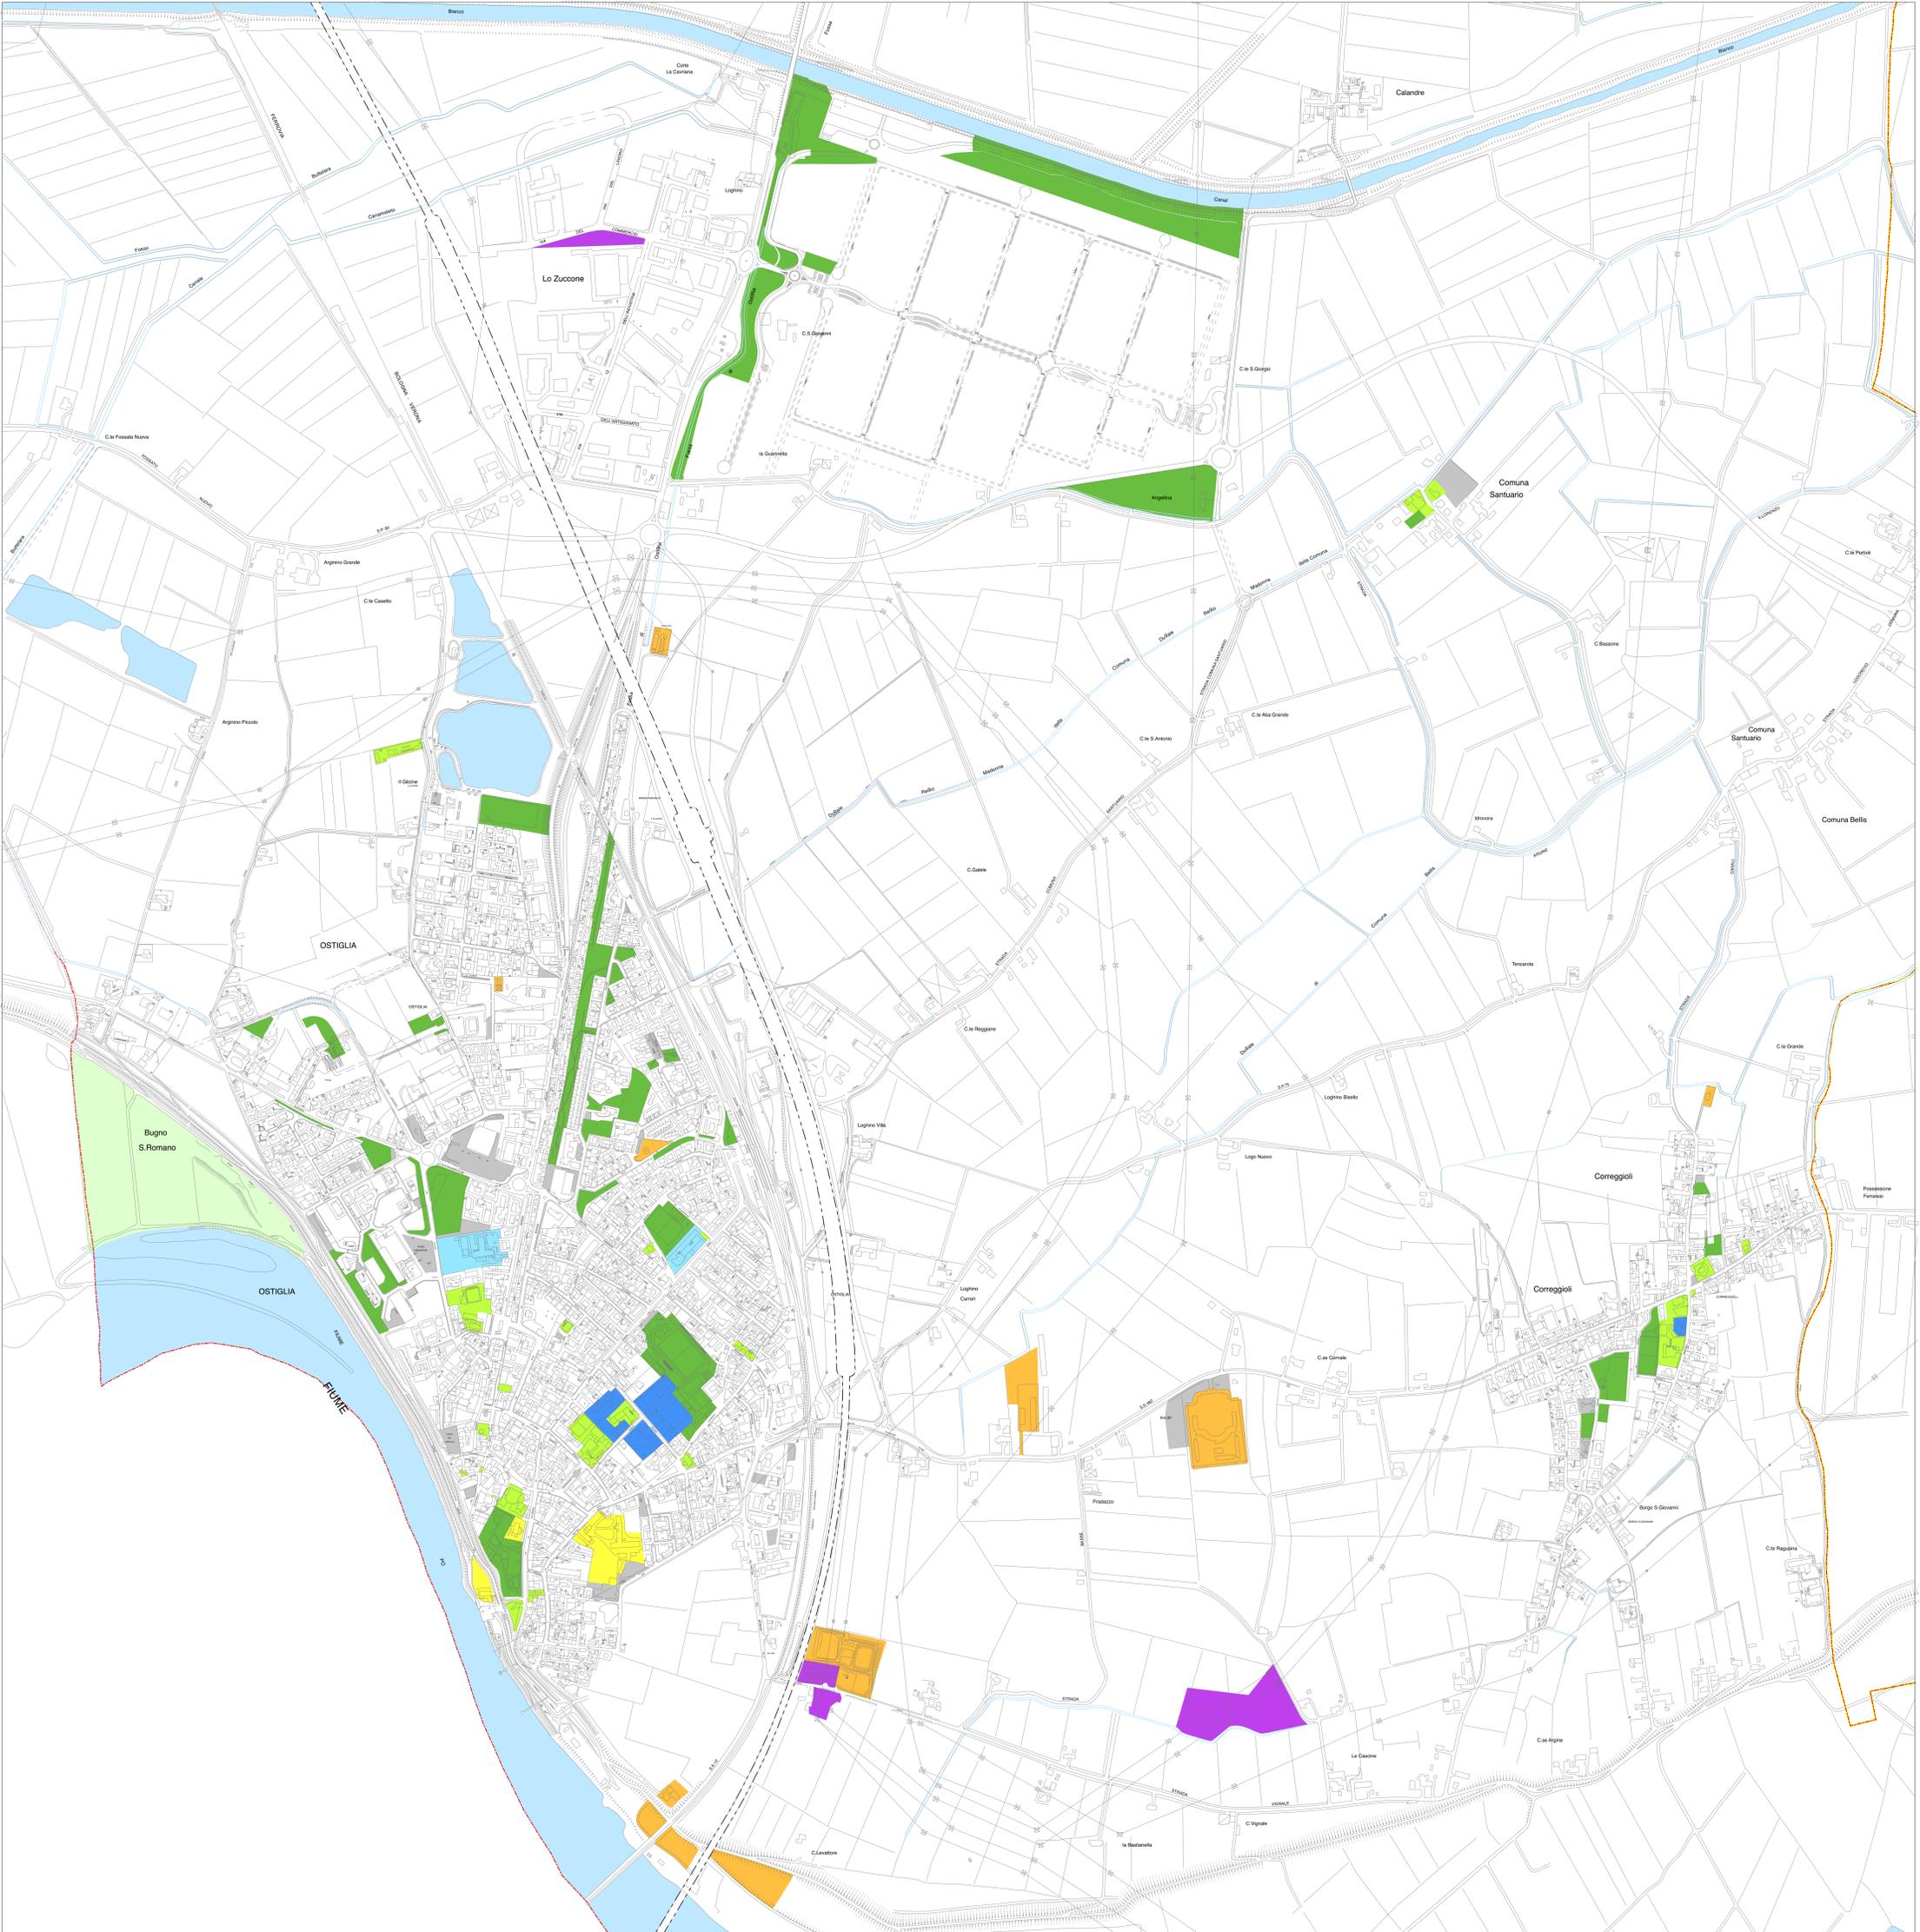

PIANO DI GOVERNO DEL TERRITORIO
 ai sensi della Legge Regionale per il Governo del Territorio 12/2005 e s.m.i.
 Variante n. 1



COMUNE DI OSTIGLIA
 (provincia di Mantova)



Piano dei Servizi
 OGGETTO: Servizi pubblici esistenti

Progetto e Valutazione Ambientale Strategica (V.A.S.):
 Arch. Genta Rossano

SINDACO:
 Dott. Primavori Valerio

SEGRETARIO:
 Dott. Magalini Renato

UFFICIO TECNICO:
 Ing. Lorenzo Grecchi (Responsabile Area Tecnica)
 Geom. Daniele Rossi
 Geom. Picchio Alessandro
 Dott. Gristina Francesco Paolo

Adozione	D.C.C. n°	del
Approvazione	D.C.C. n°	del
B.U.R.L.	n°	del

TAVOLA: PDS.01
 SCALA: 1:5.000

DATA: 1 Ottobre 2018